

**Auszug aus dem Katasterkartenwerk im Maßstab 1:1000**

Gemarkung: Schwand b.Nürnberg


Vermessungsamt Schwabach, 20.09.2007

Die Erstellung von Auszügen aus dem Katasterkartenwerk ist der das Kataster führenden Behörde vorbehalten.  
 Vervielfältigungen (kopiert bzw. digitalisiert und EDV-gespeichert) sind nur für den eigenen Bedarf gestattet.  
 Die Weitergabe an Dritte ist nicht erlaubt.

Zur Maßnahme nur bedingt geeignet; insbesondere bei lang gestrichelt dargestellten Grenzen kann es zu größeren Ungenauigkeiten kommen.

In der Darstellung der Grenzen können Veränderungen berücksichtigt sein, die noch nicht in das Grundbuch übernommen sind.  
 Der Gebäudenachweis kann vom örtlichen Bestand abweichen.

KURZMAN ALT MÜHLGASSE 5b → 90596 SCHWABACH

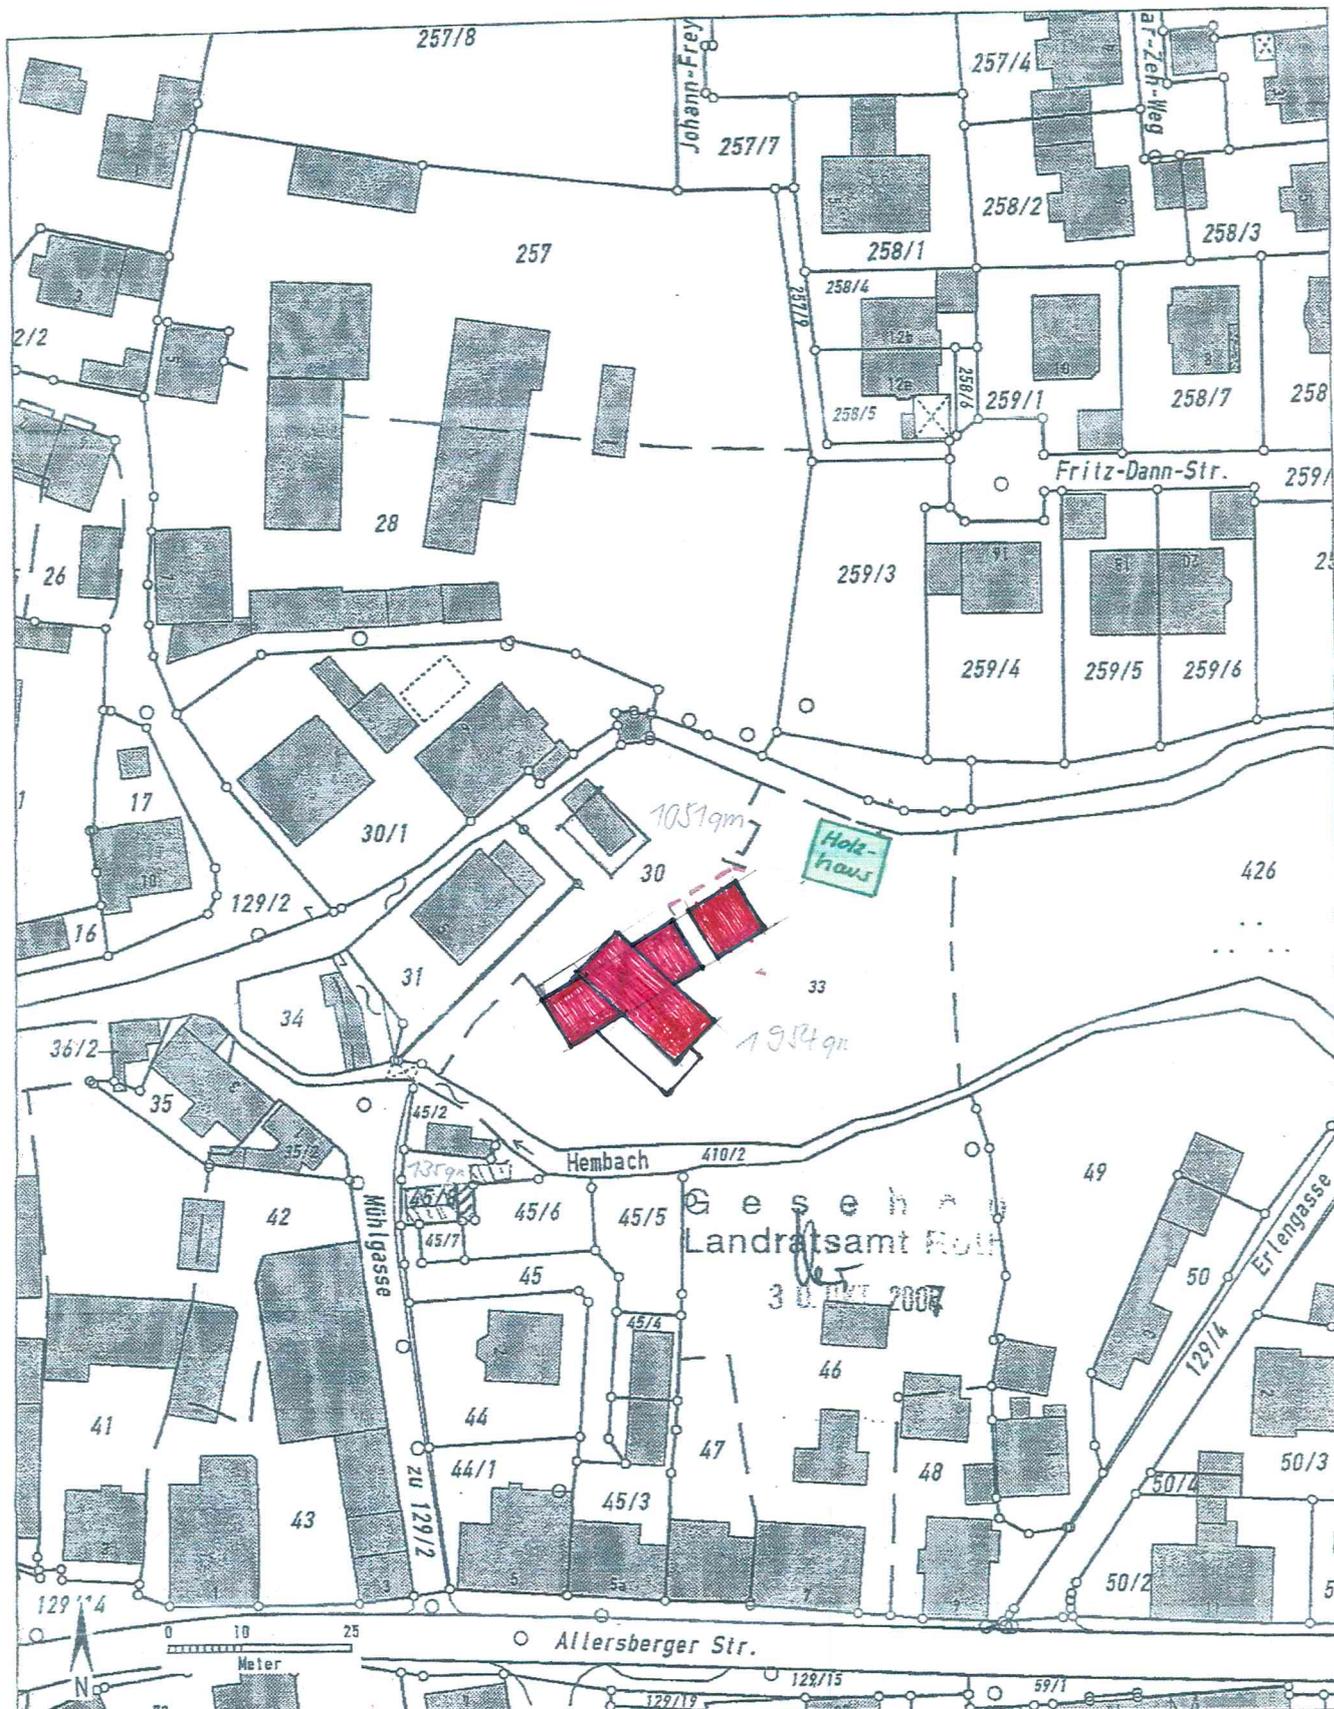

### Auszug aus dem Katasterkartenwerk im Maßstab 1:1000

Gemarkung: Schwand b.Nürnberg

Vermessungsamt Schwabach, 20.09.2007

Die Erstellung von Auszügen aus dem Katasterkartenwerk ist der das Kataster führenden Behörde vorbehalten.

Vervielfältigungen (kopiert bzw. digitalisiert und EDV-gespeichert) sind nur für den eigenen Bedarf gestattet.


Die Weitergabe an Dritte ist nicht erlaubt.

Zur Maßentnahme nur bedingt geeignet; insbesondere bei lang gestrichelt dargestellten Grenzen kann es zu größeren Ungenauigkeiten kommen.


In der Darstellung der Grenzen können Veränderungen berücksichtigt sein, die noch nicht in das Grundbuch übernommen sind.


Der Gebäudenachweis kann vom örtlichen Bestand abweichen.


KUZMAN NEU

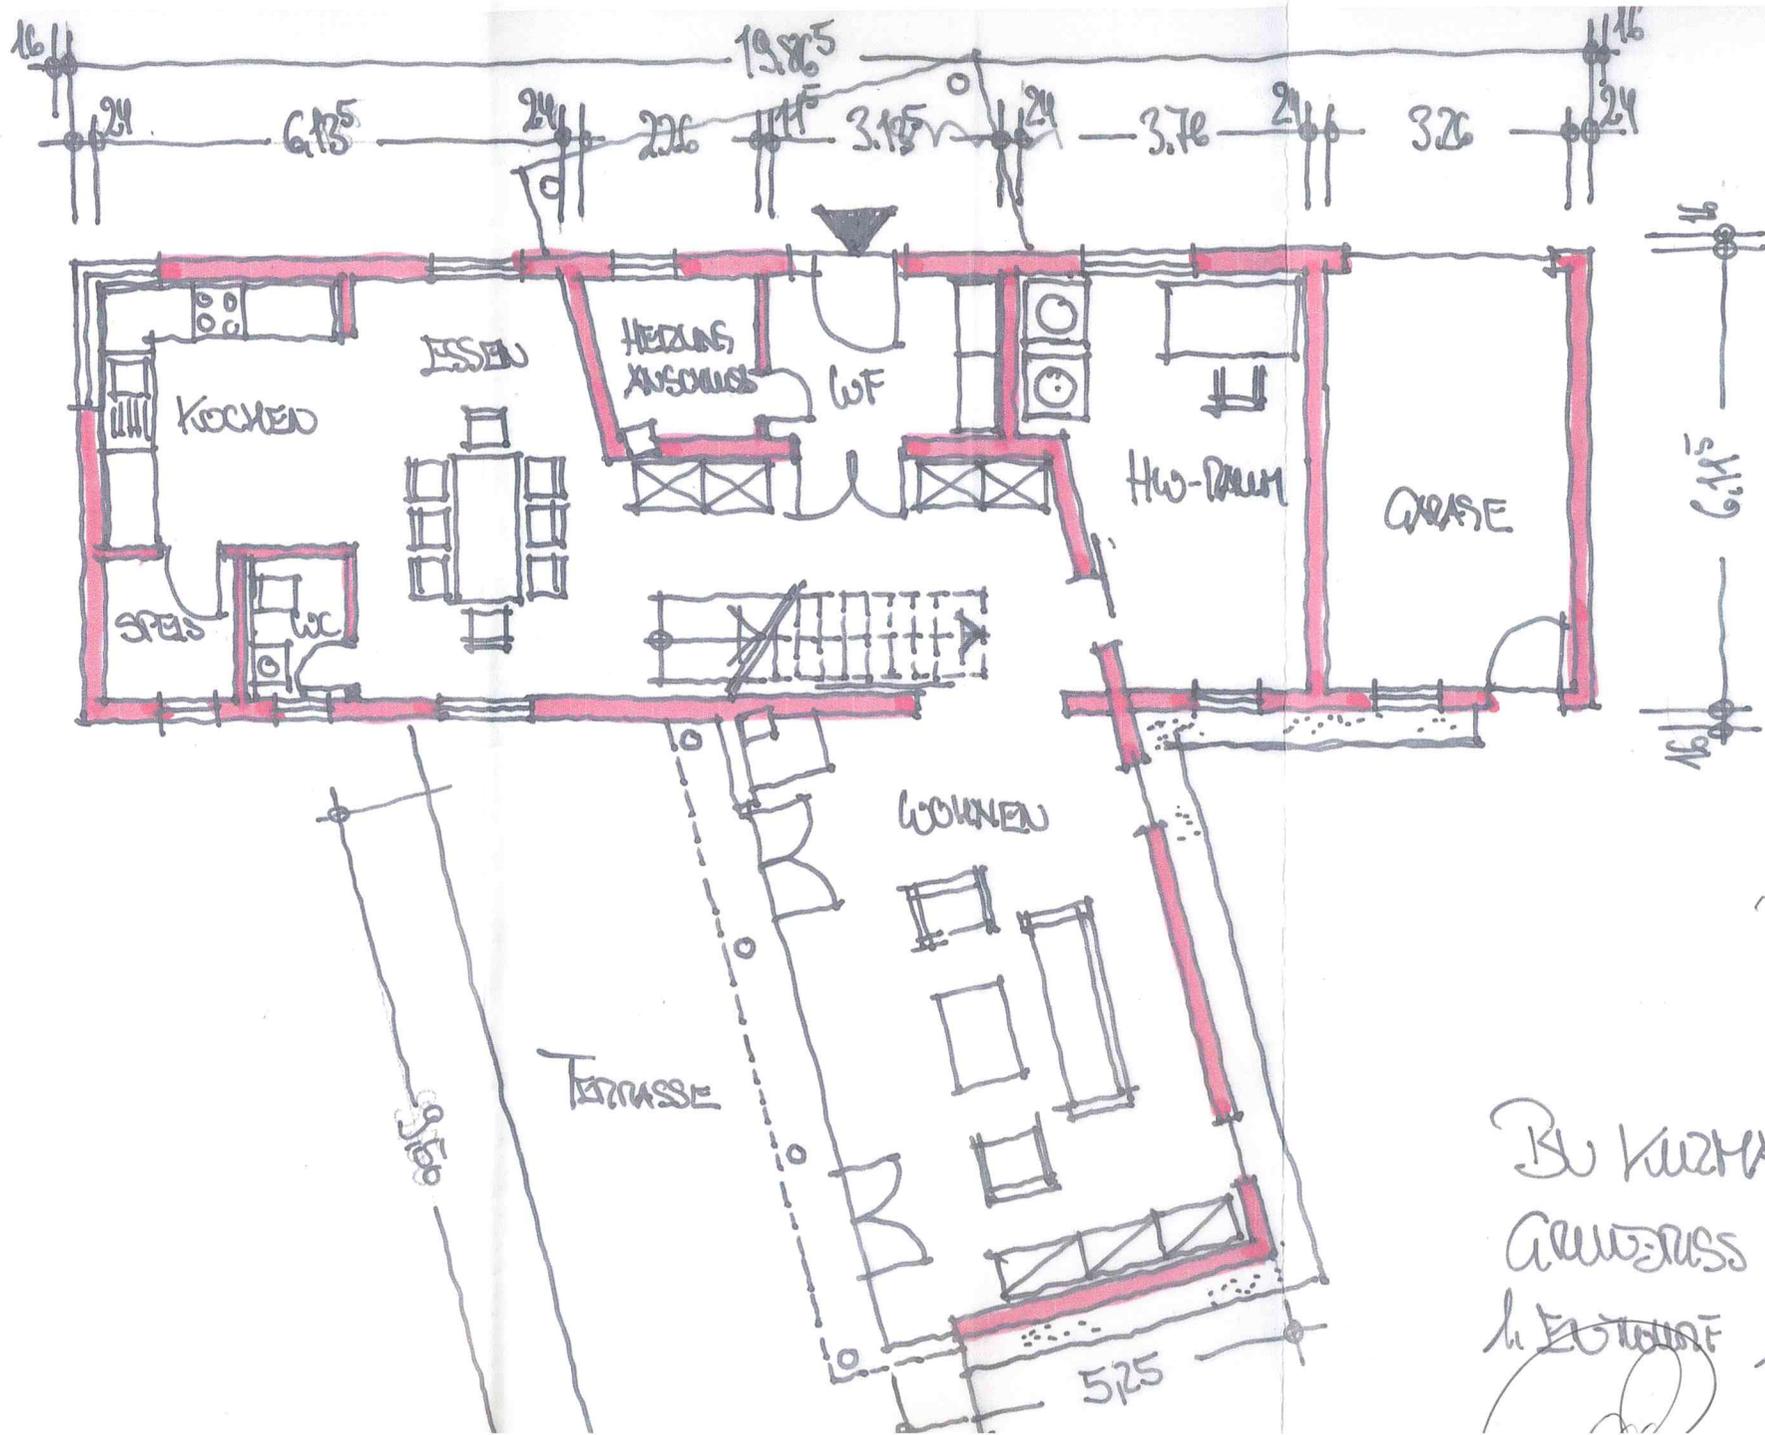

BU KURMAN  

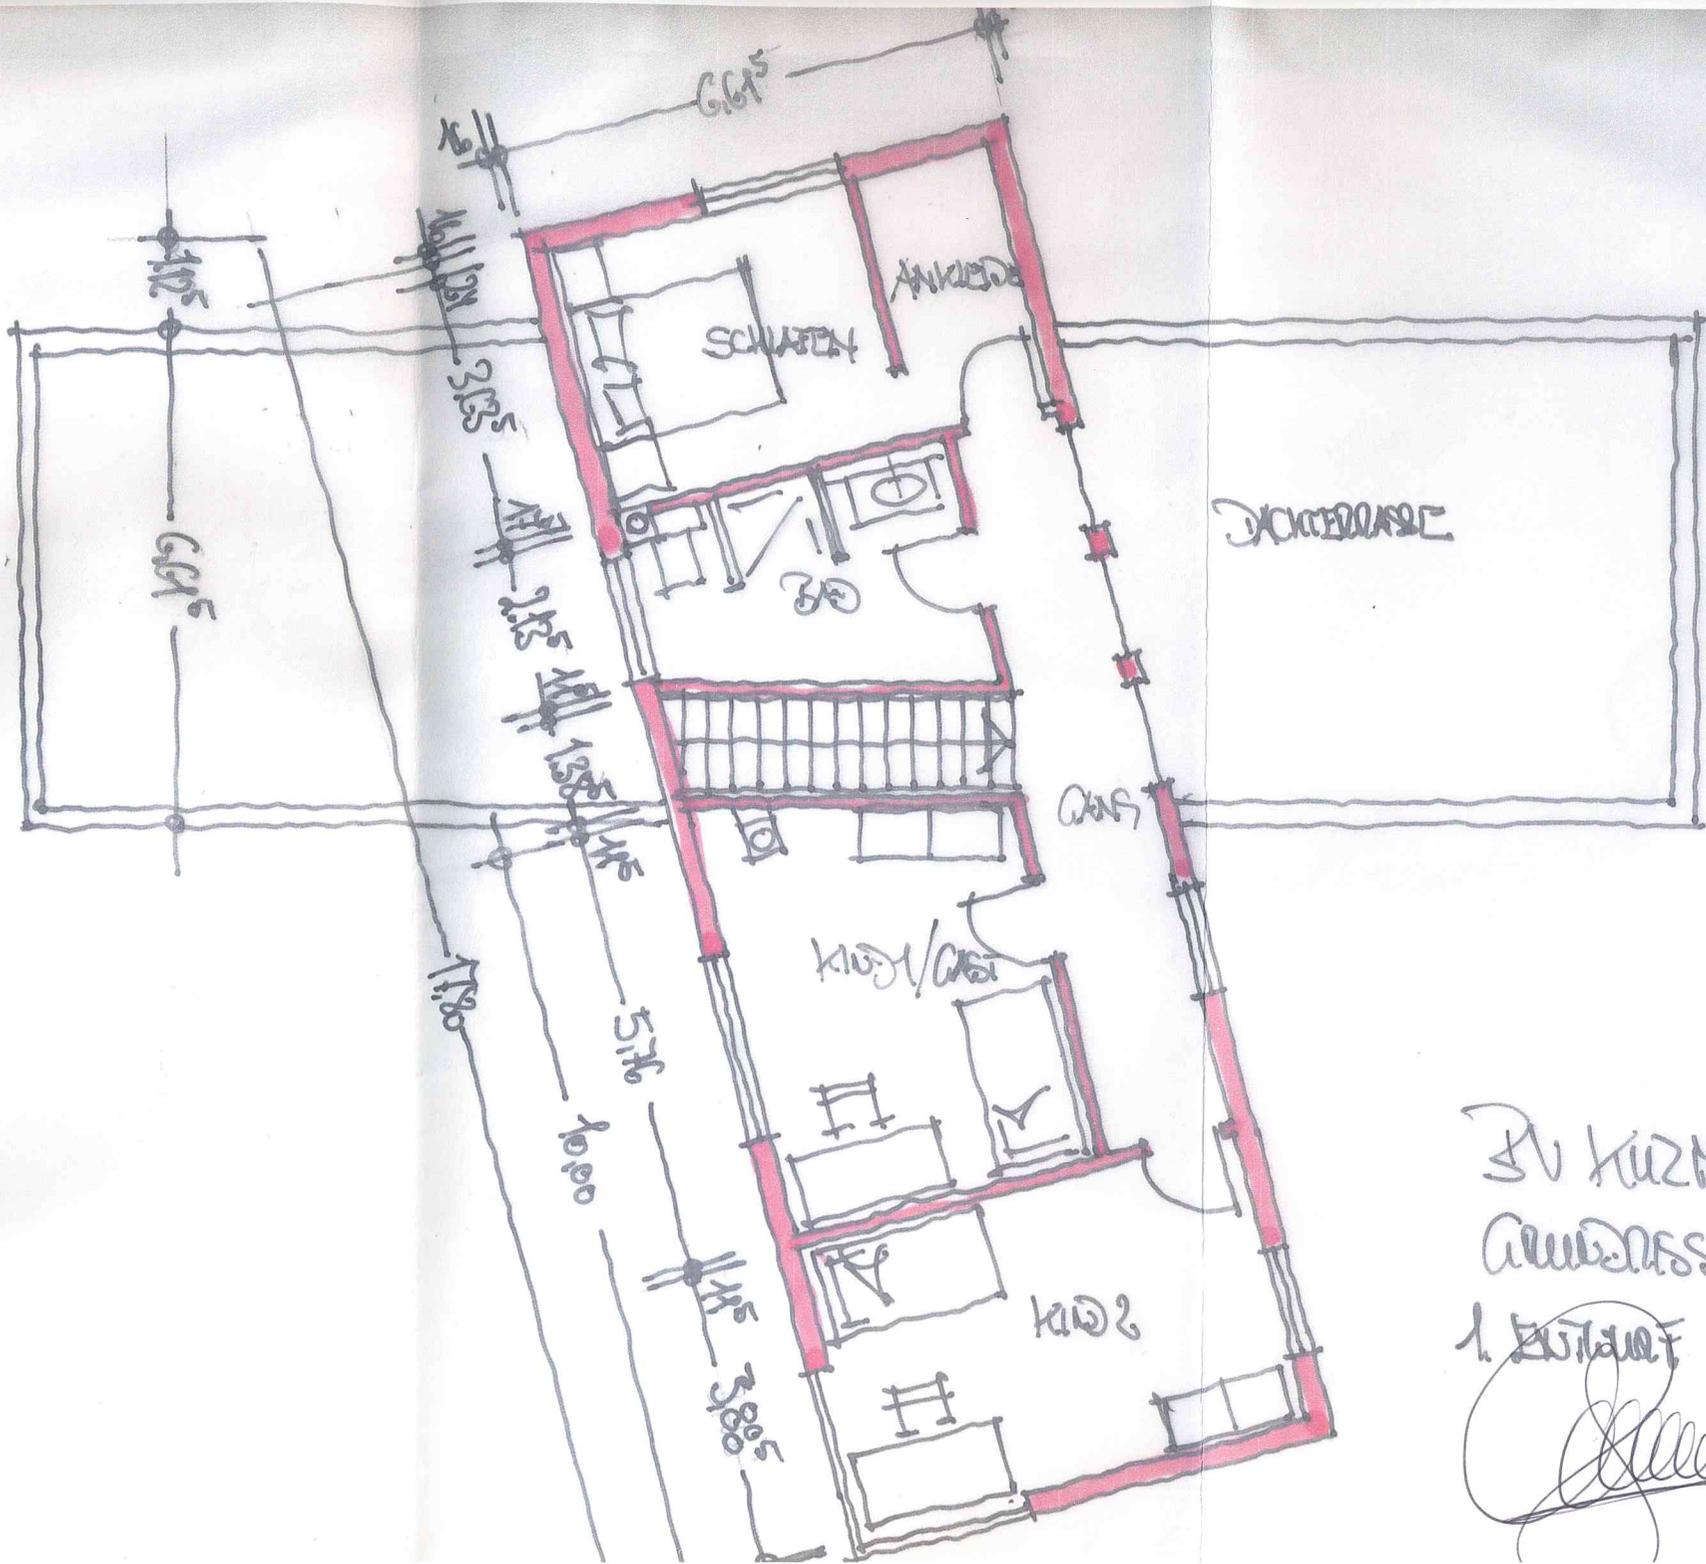

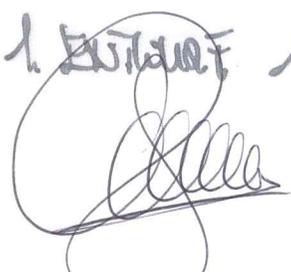
Zu Kuzman  
 1. Entwurf 10/2013  

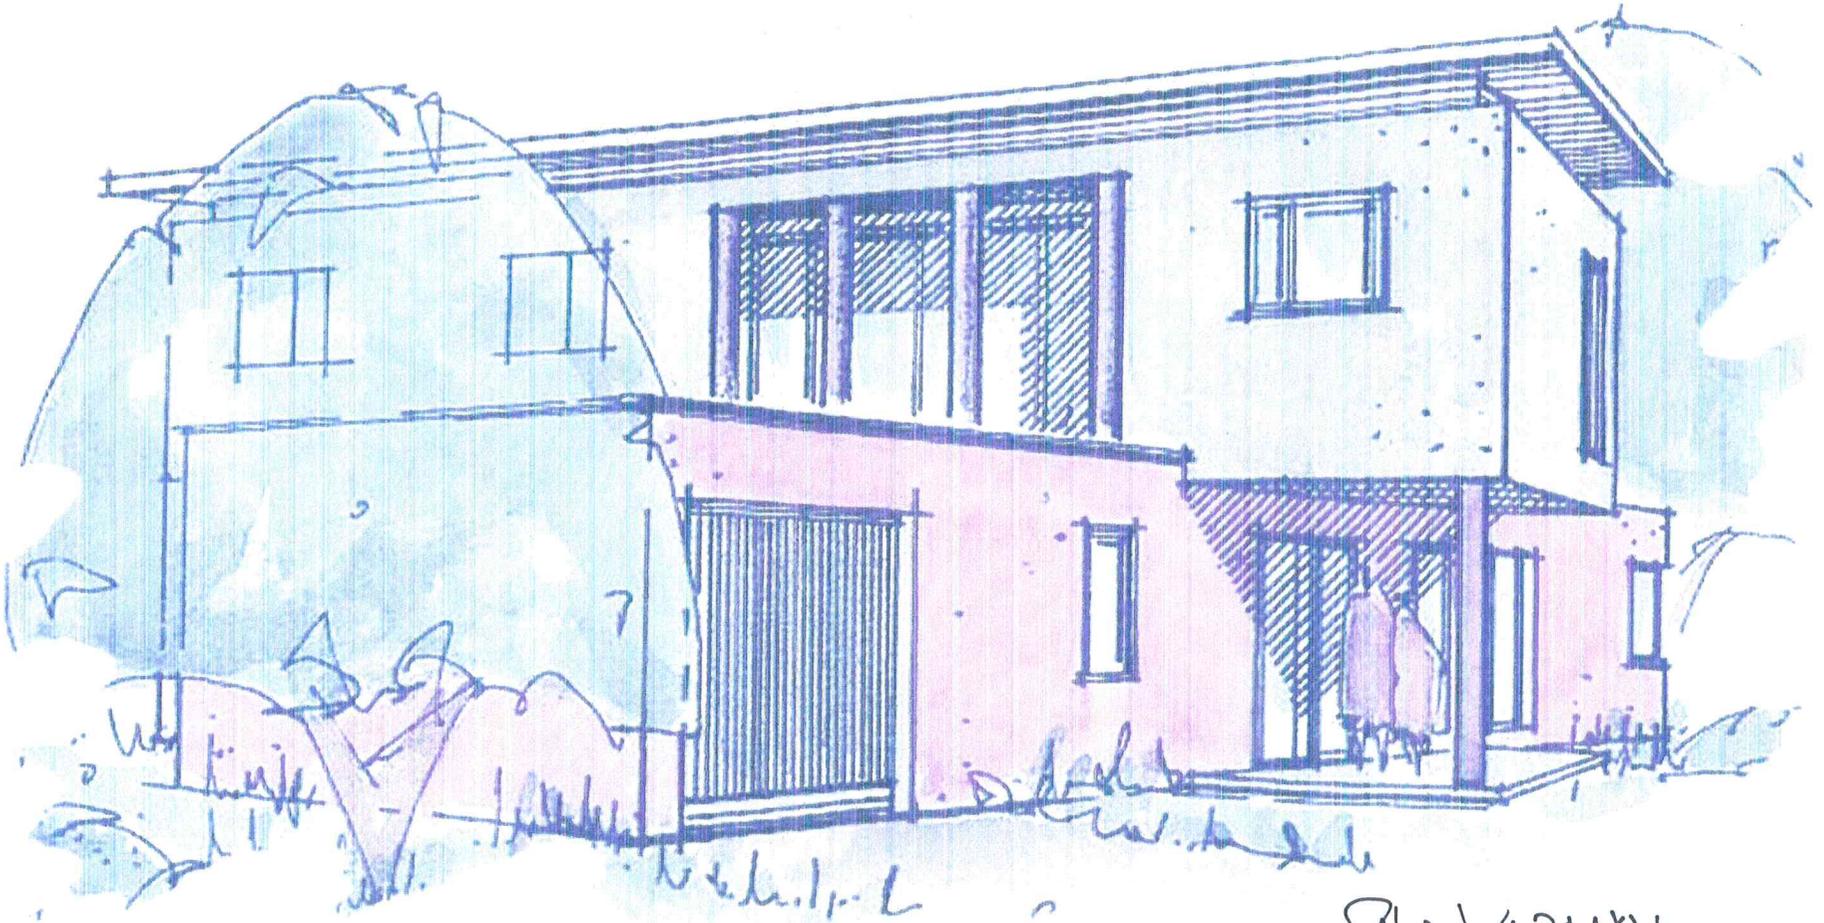


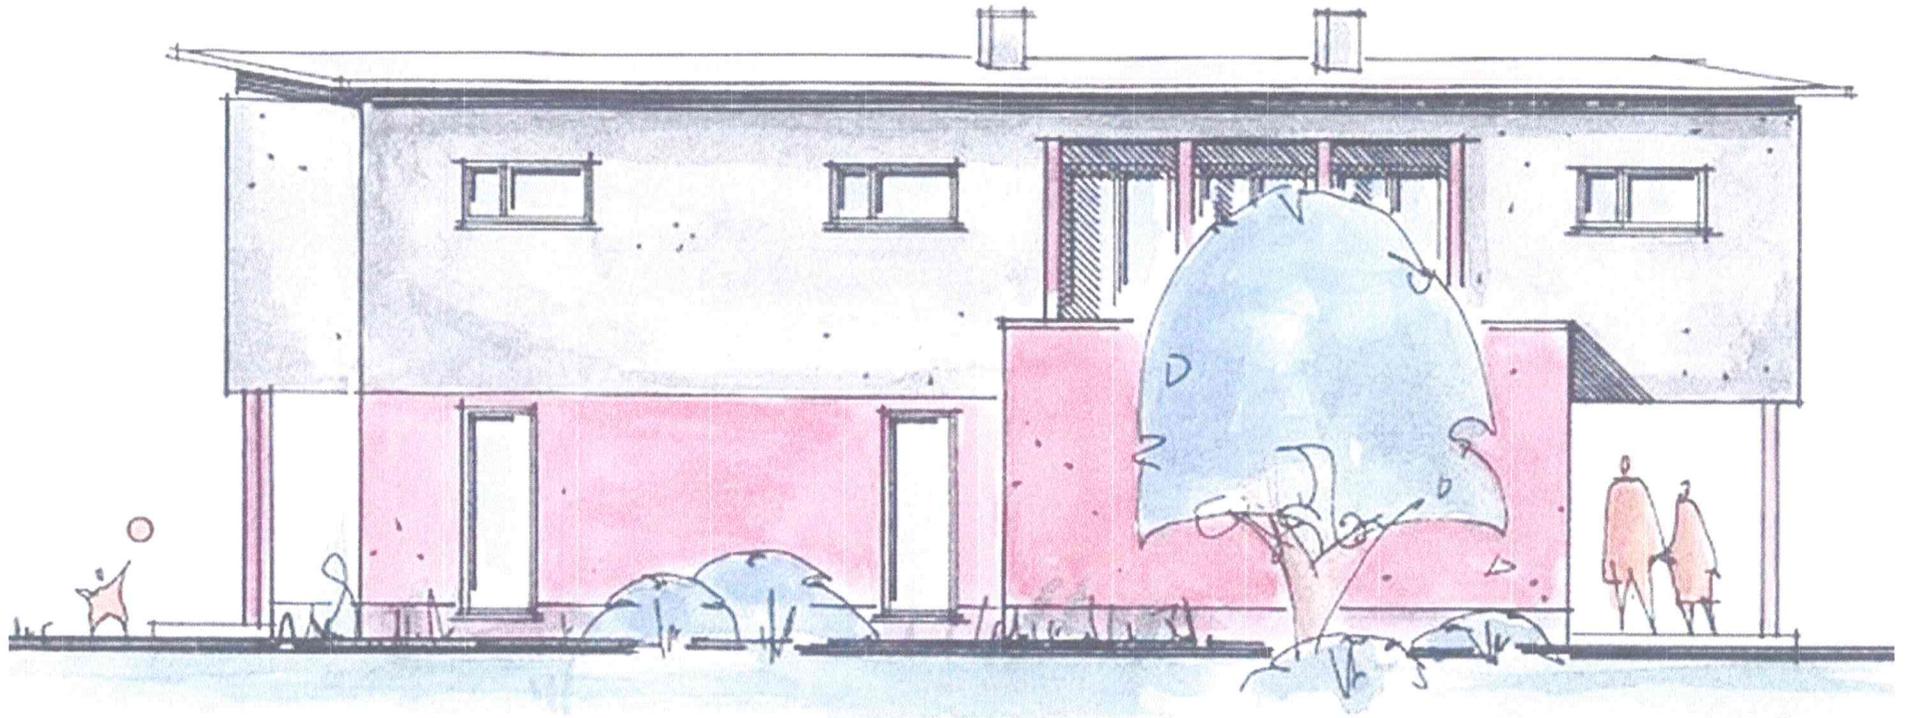
BU KURMAN

PERSPECTIVE

1. ENTRENÉ 10/2013  
*[Signature]*

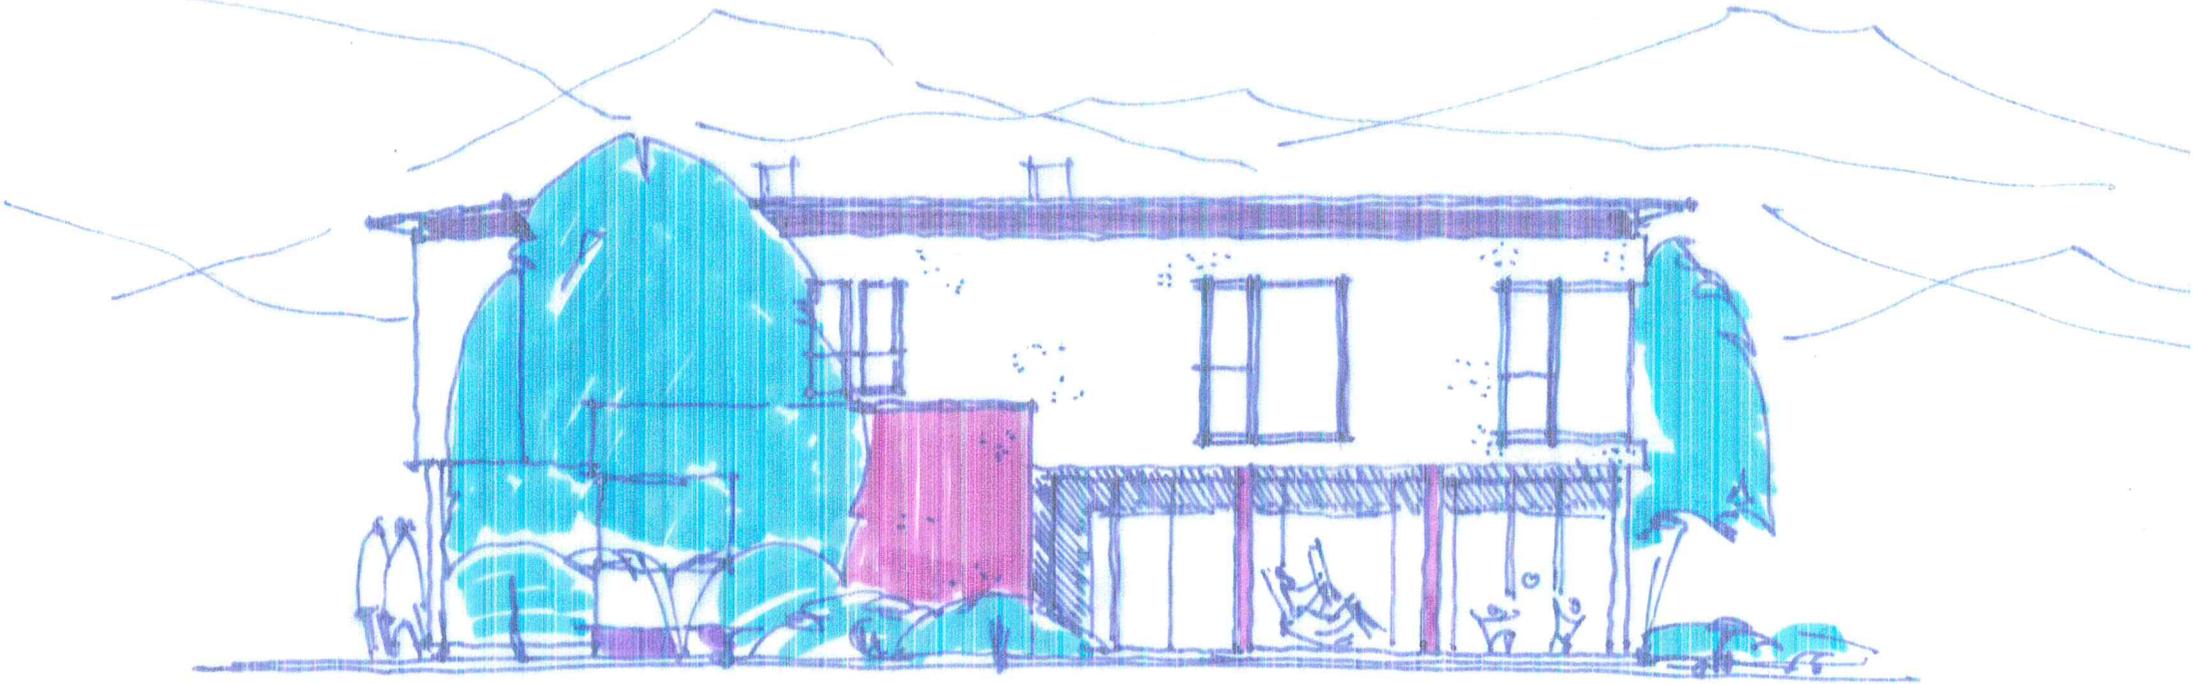

ZU KUMAU  
ANSICHT VON SÜD  
1. Entwurf 10/2013  
Ella



BU KURMAN  
h. Entwurf 10/8/13  
