


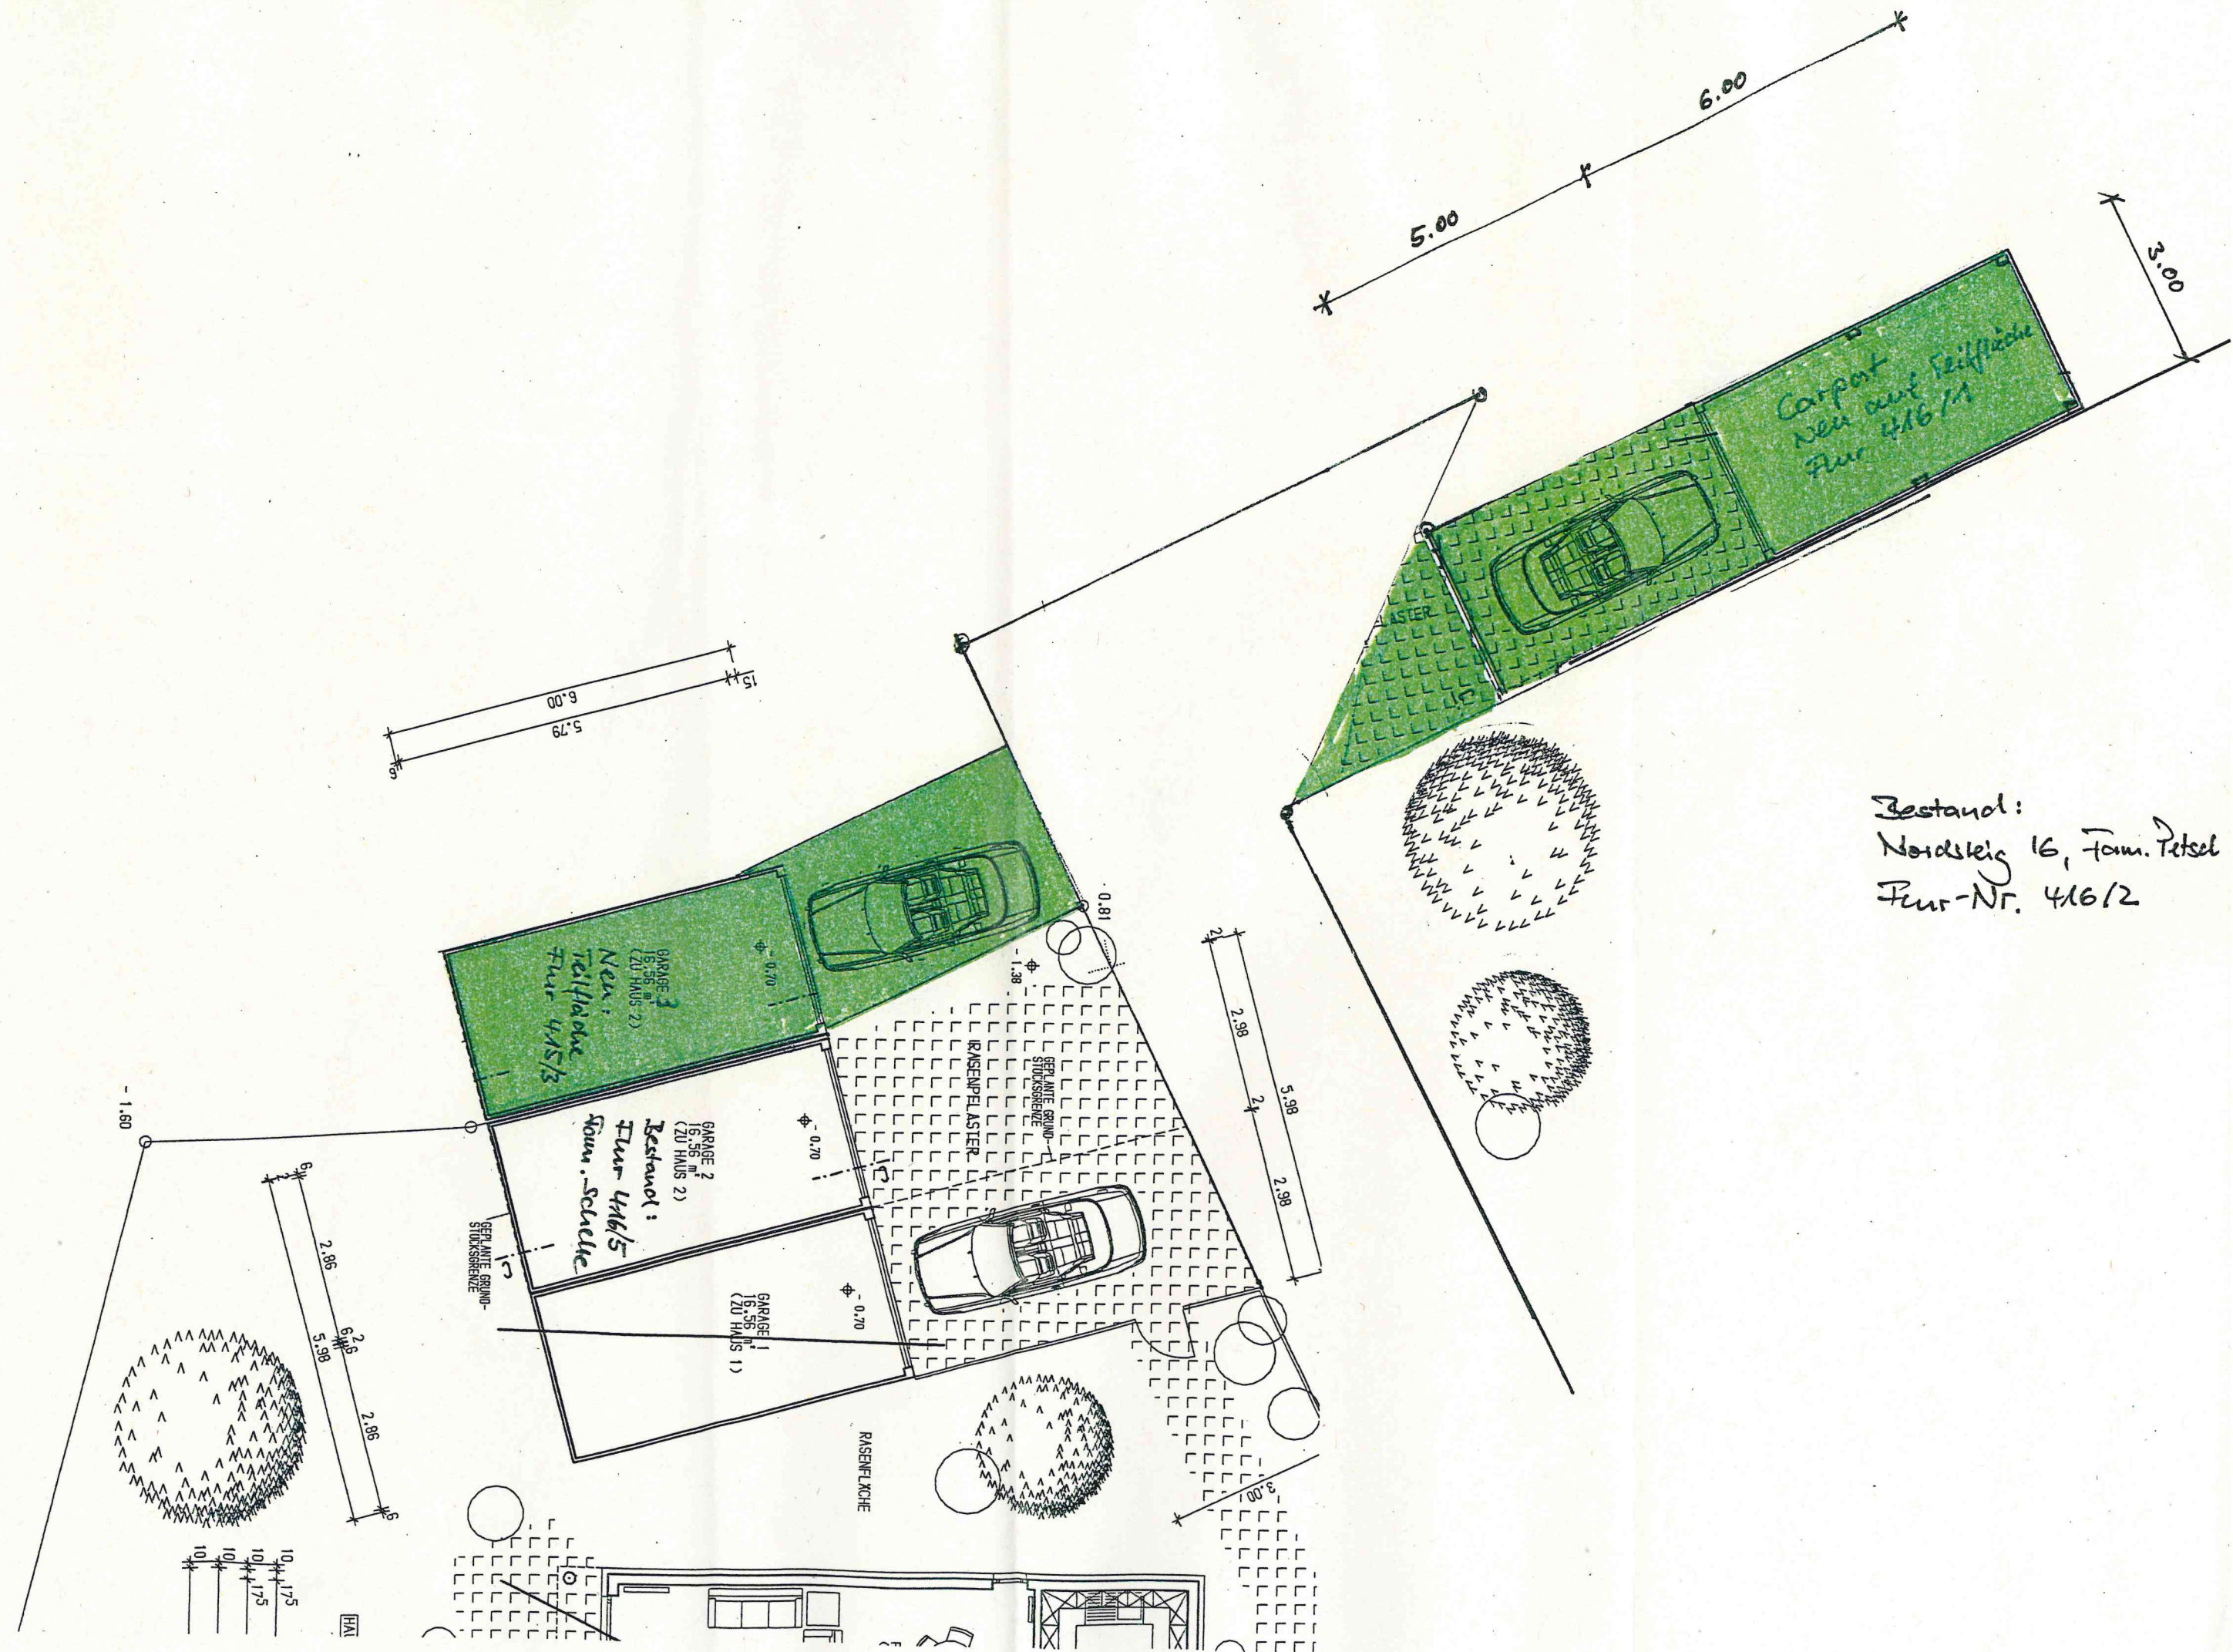

Bestand:
 Nordsteig 16, Fam. Petzel
 Flur-Nr. 416/2