




UNTERGESCHOSS BA1

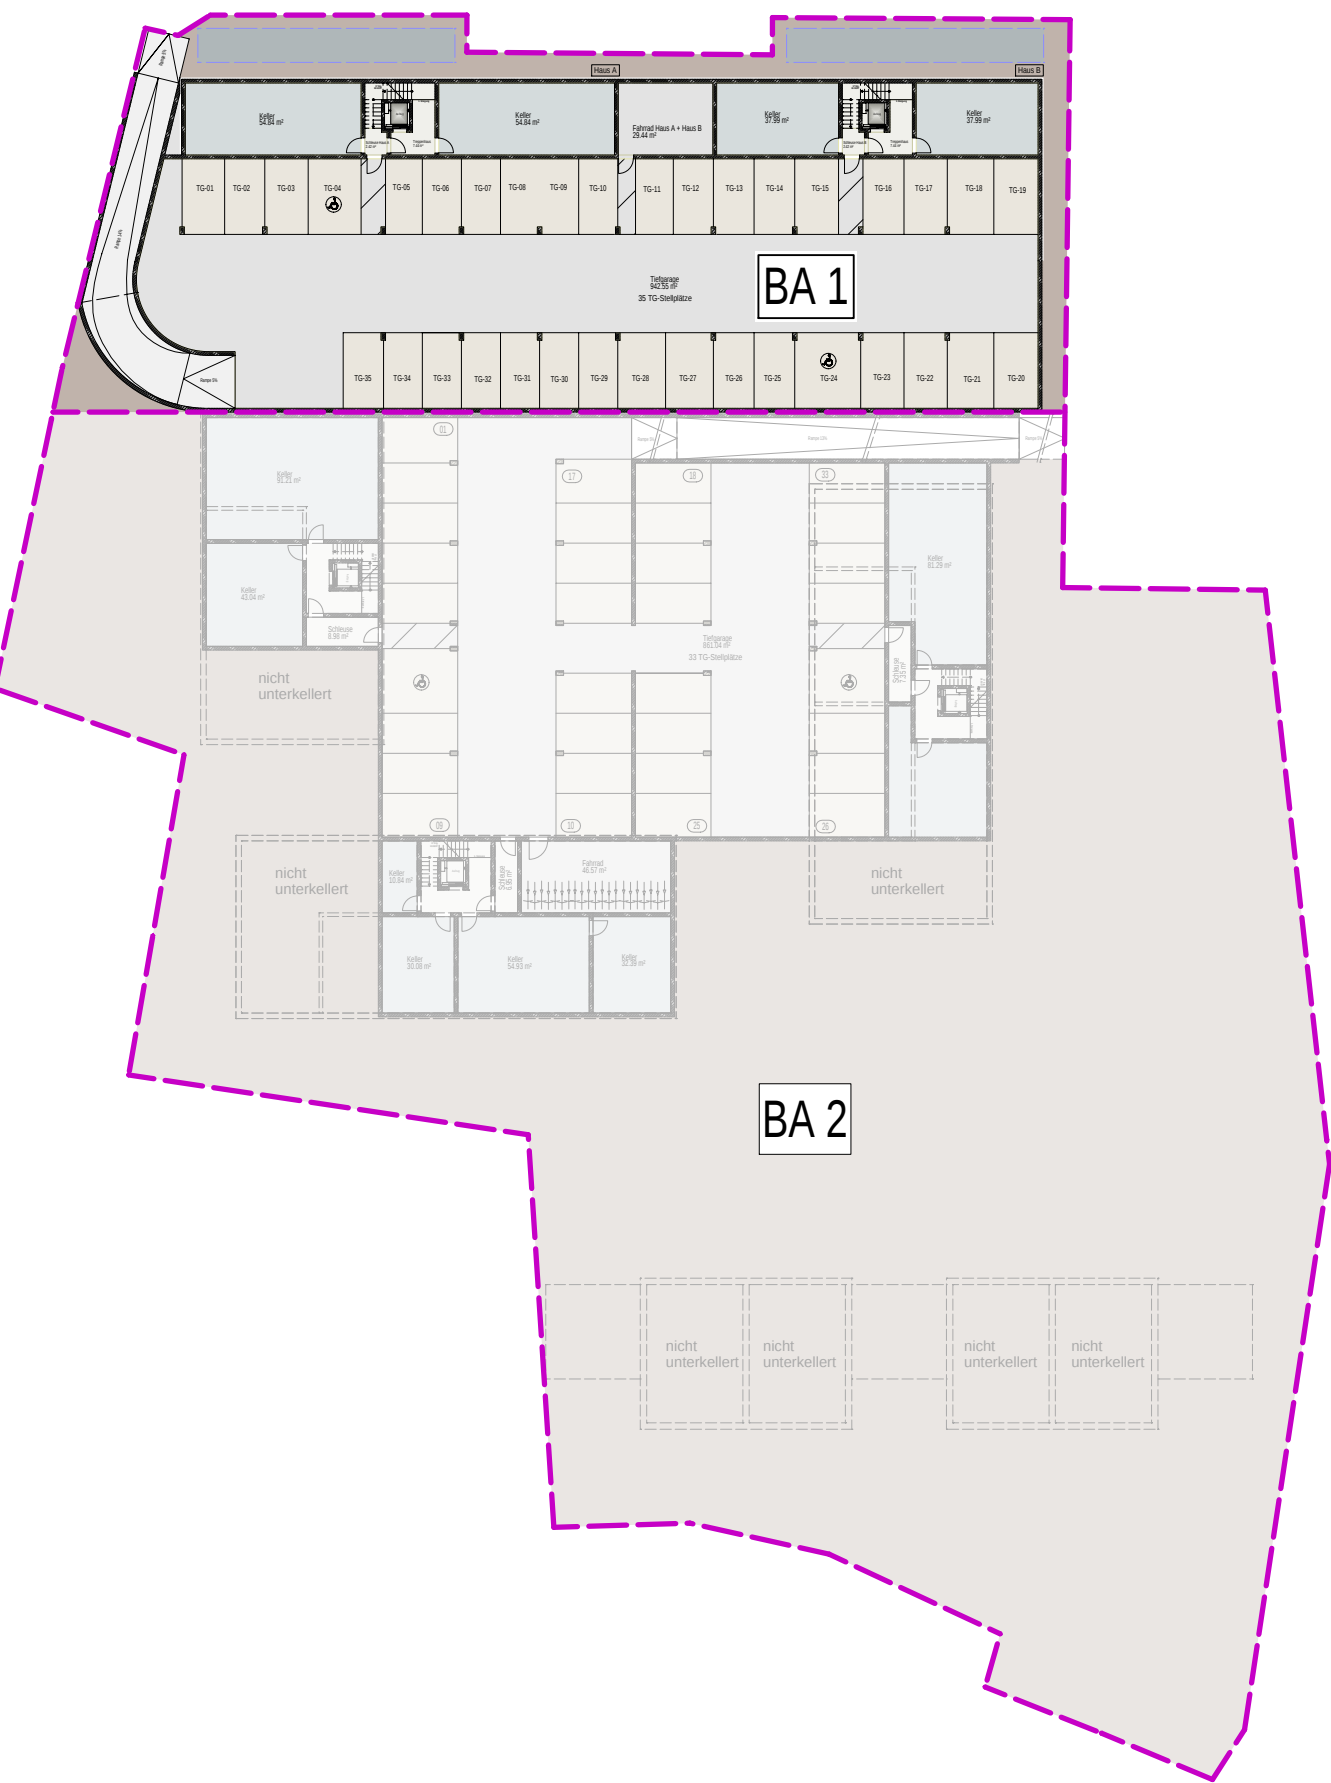


ERDGESCHOSS BA1

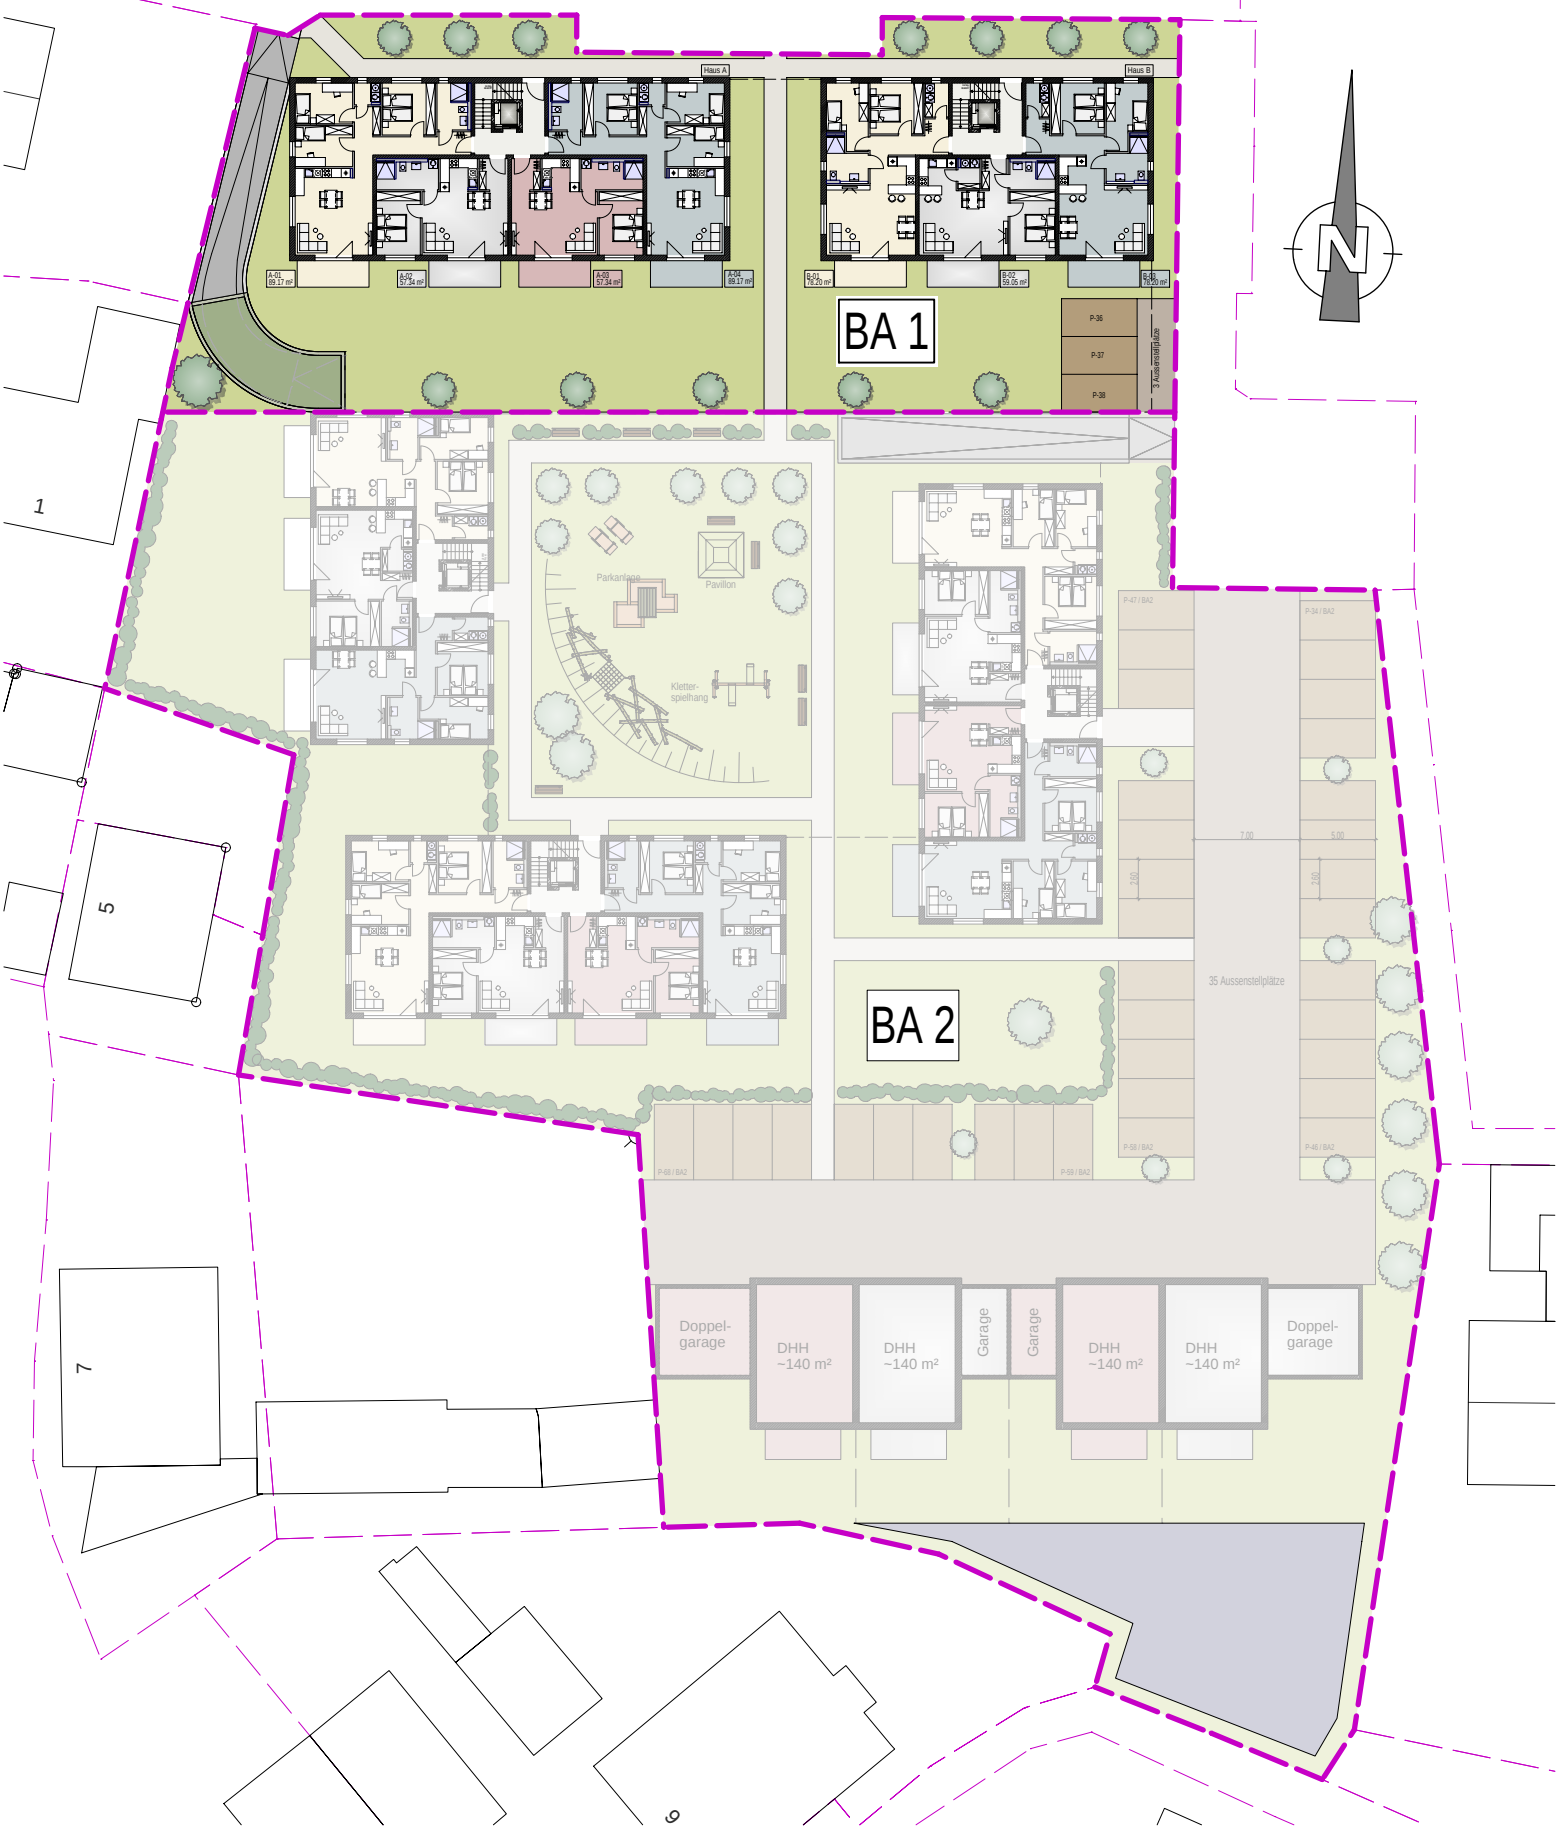





1. OBERGESCHOSS BA1

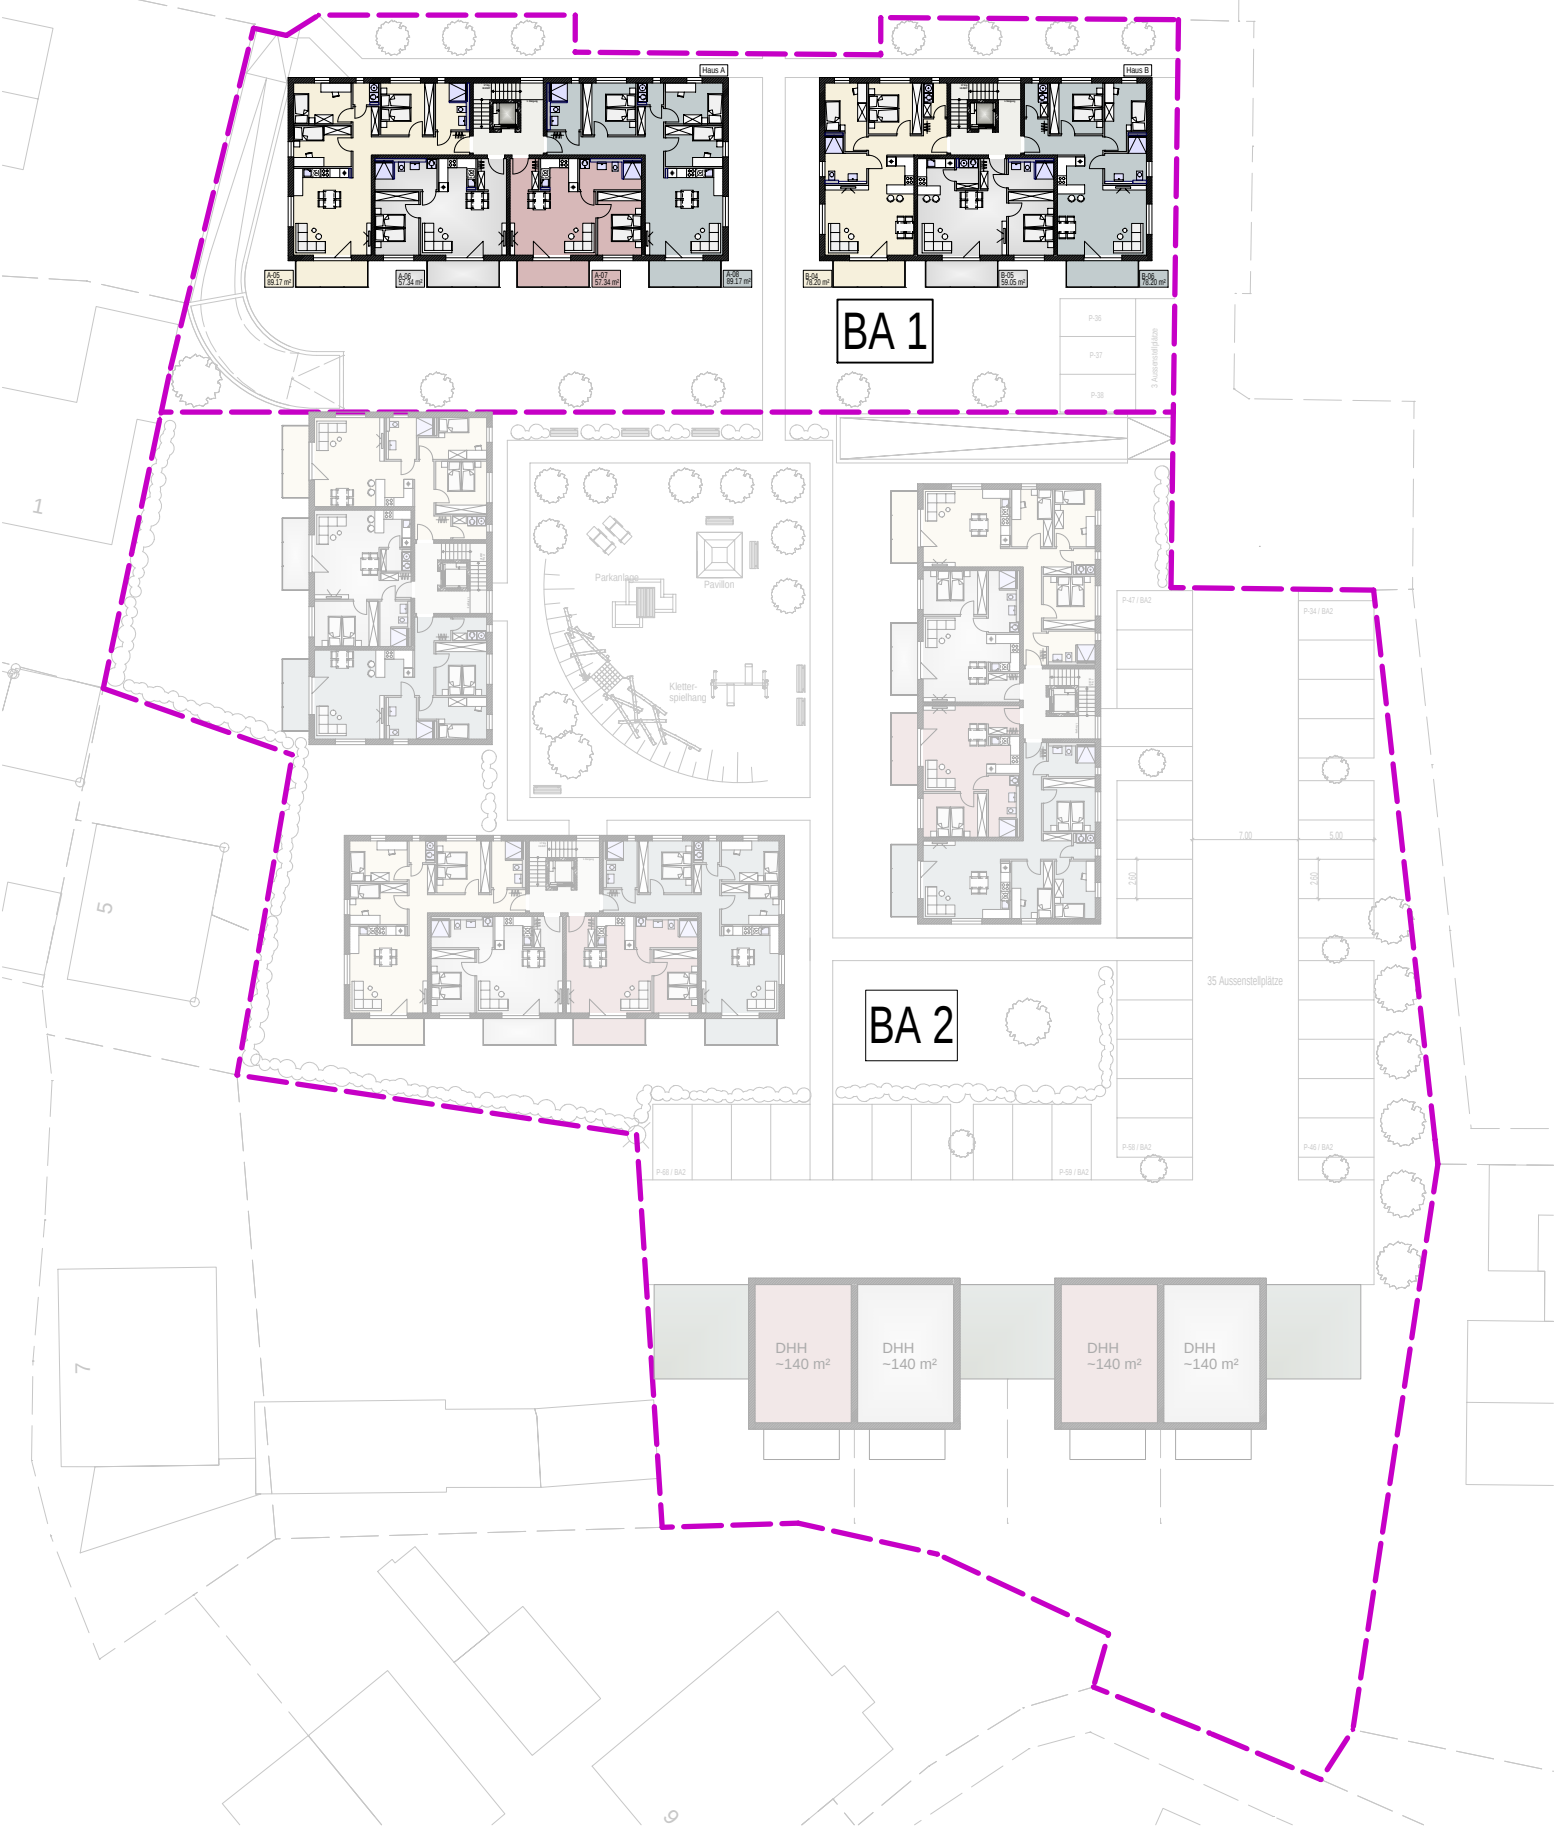

2. OBERGESCHOSS BA1

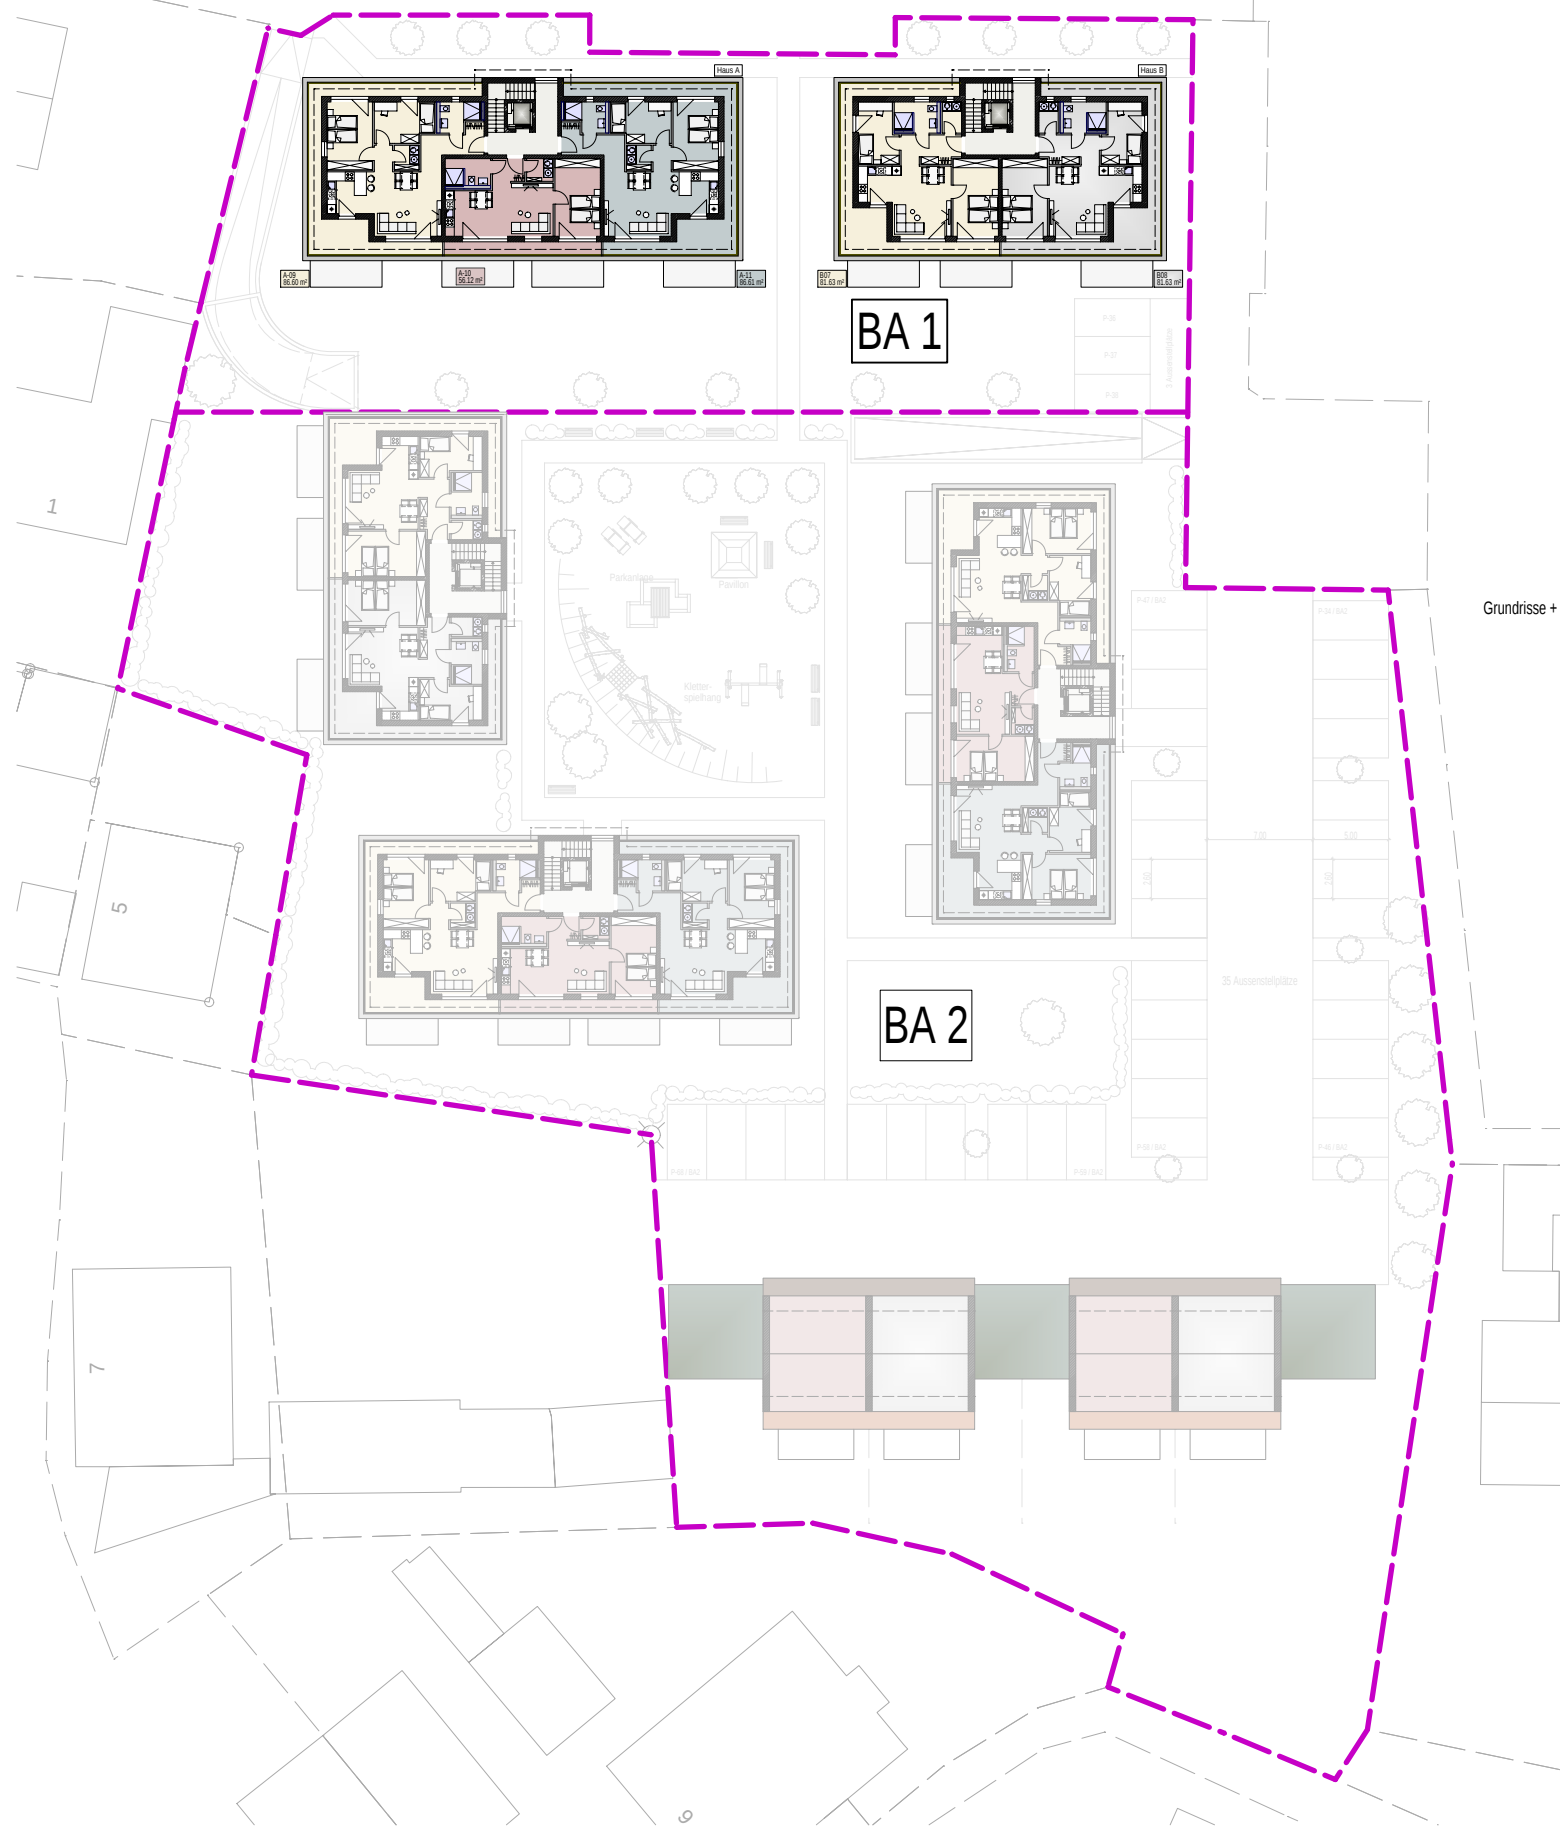

ANSICHTEN

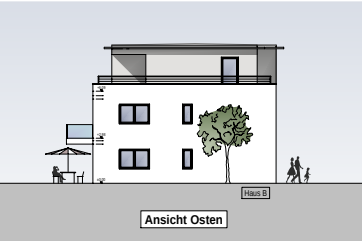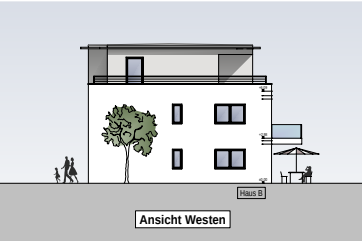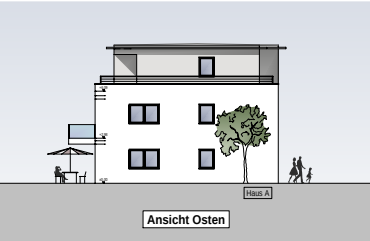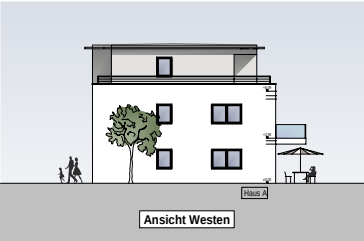

Bauabschnitt 1

19 Wohnungen
(4 x 4-Zimmer / 8 x 3-Zimmer / 7 x 2-Zimmer)
2 Stellplätze pro Wohnung
40% Grünfläche
Barrierefreie Wohnungen

GESAMT Bauabschnitt 1 + Bauabschnitt 2

49 Wohnungen
(12 x 4-Zimmer / 18 x 3-Zimmer / 19 x 2-Zimmer)
4 Doppelhaushälften
2 Stellplätze pro Wohnung
40% Grünfläche
Barrierefreie Wohnungen