


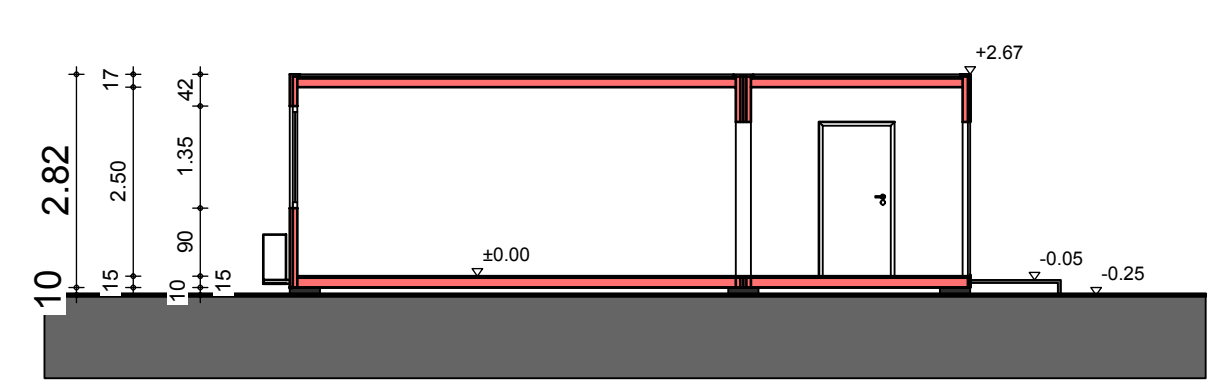


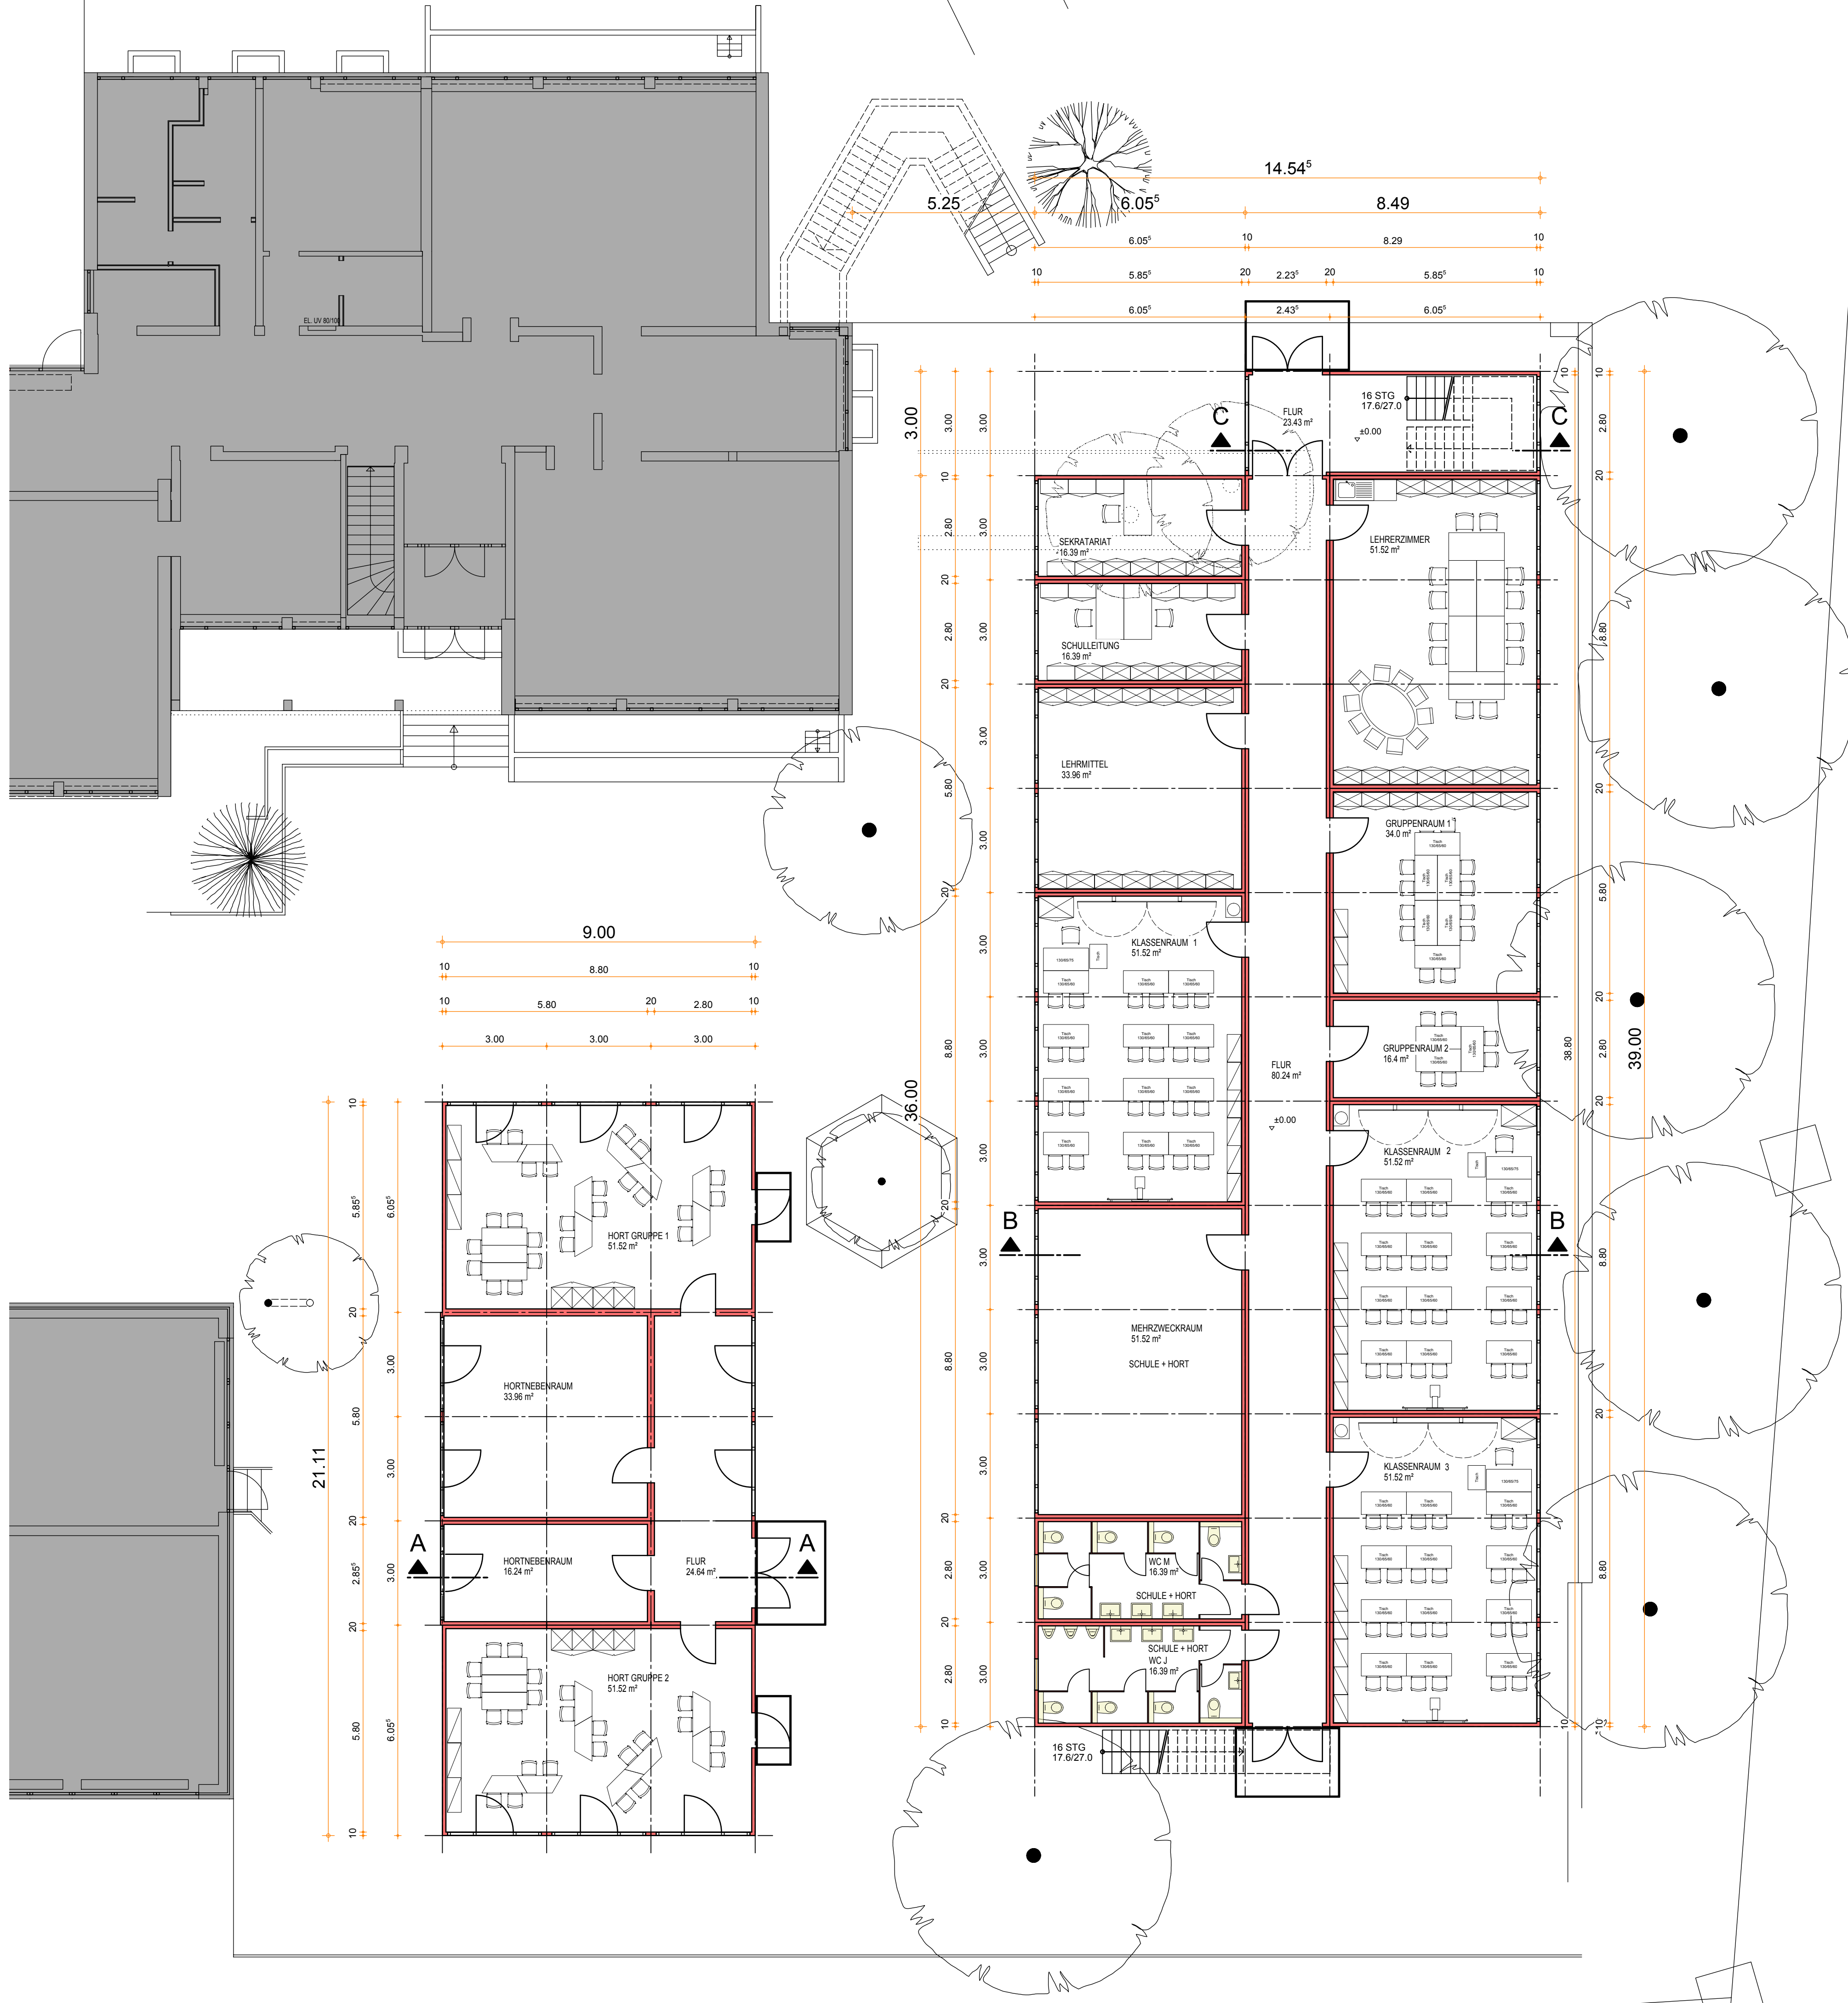

SCHNITT A-A
Dachneigung: 0°
Tragkonstruktion: Stahlrahmenskelett
Eindeckung: Stahltrapezblech
Details: siehe Baubeschreibung

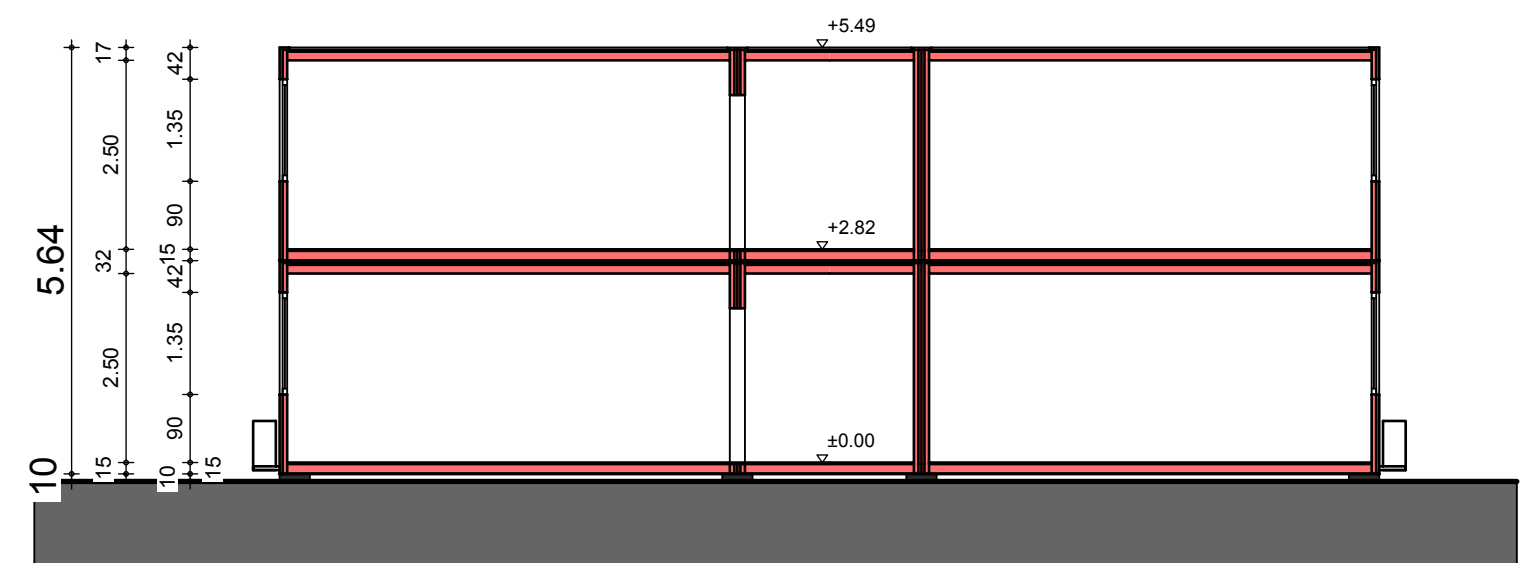

SCHNITT B-B
Dachneigung: 0°
Tragkonstruktion: Stahlrahmenskelett
Eindeckung: Stahltrapezblech
Details: siehe Baubeschreibung

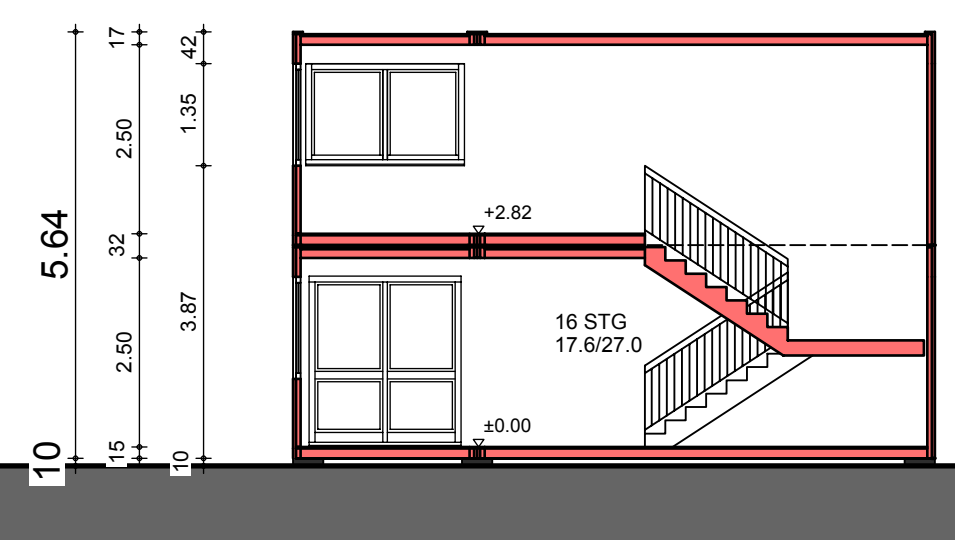

SCHNITT C-C
Dachneigung: 0°
Tragkonstruktion: Stahlrahmenskelett
Eindeckung: Stahltrapezblech
Details: siehe Baubeschreibung

Legende:

- Bestand
- Abbruch
- Neu geplant
- Fertigkote
- Rohkote
- Roh- = Fertigkote

LAGEPLAN m1:1000

Index	Datum	Bearbeiter	Änderungsbeschreibung
a	19.10.2015	H. Scheuenstuhl	Vergrößerung Grundriss Hort

Projekt:
Errichtung eines Raumprovisoriums (Container) für eine Schule
Rathausplatz 3 - 90596 Schwanstetten

Bauherr:
Markt Schwanstetten - Rathausplatz 1 - 90596 Schwanstetten

EG GRUNDRISS - SCHNITTE Entwurfsplanung

Projektnummer:	gez. - Datum	Maßstab:	Plan Nr.: - Index
2014-37	hs - 12.10.2015	1:100	340 - a

■ ■ ■
scheuenstuhl
ingenieurbüro BAU

Äußere Ansbacher Str. 16 - 91629 Weizenzell
T 09802 - 95 89 670 - F 09802 - 95 89 718
info@scheuenstuhl.net - www.scheuenstuhl.net